

**Схема организации движения на период проведения ремонта моста через
р. Большой Юшатырь на км 2+940 автомобильной дороги Октябрьское -
Кузьминовка в Октябрьском районе Оренбургской области**
1 Этап
(В границах н.п. с. Октябрьское)

СОГЛАСОВАНО:
Главный инженер
ГУ ГУДХОО


В.А. Калабугин
2020г.

УТВЕРЖДАЮ:
Зам. директора по производству
ООО "ПП-Систем"
М.К. Дегтярев
2020г.

Название организации: ООО "ПП-Систем"
Название объекта: Ремонт моста через р. Большой Юшатырь на км 2+940 автомобильной
дороги Октябрьское - Кузьминовка в Октябрьском районе Оренбургской области

Вид и характер работ: Ремонт моста, долговременные работы
Сроки исполнения работ: май 2020г. - август 2020г.

Ответственный за проведение дорожных работ:
Прораб ООО "ПП-Систем" Демьяненко В.В., тел.: 8(987)894-61-91
Ответственный за содержание схемы ОДД:
Зам. директора по производству ООО "ПП-Систем" Дегтярев М.К., тел.: 8(987)785-44-21
Составитель схемы:
Инженер ПТО ООО "ПП-Систем" Алиева М.Ю., тел.: 8(905)886-63-99

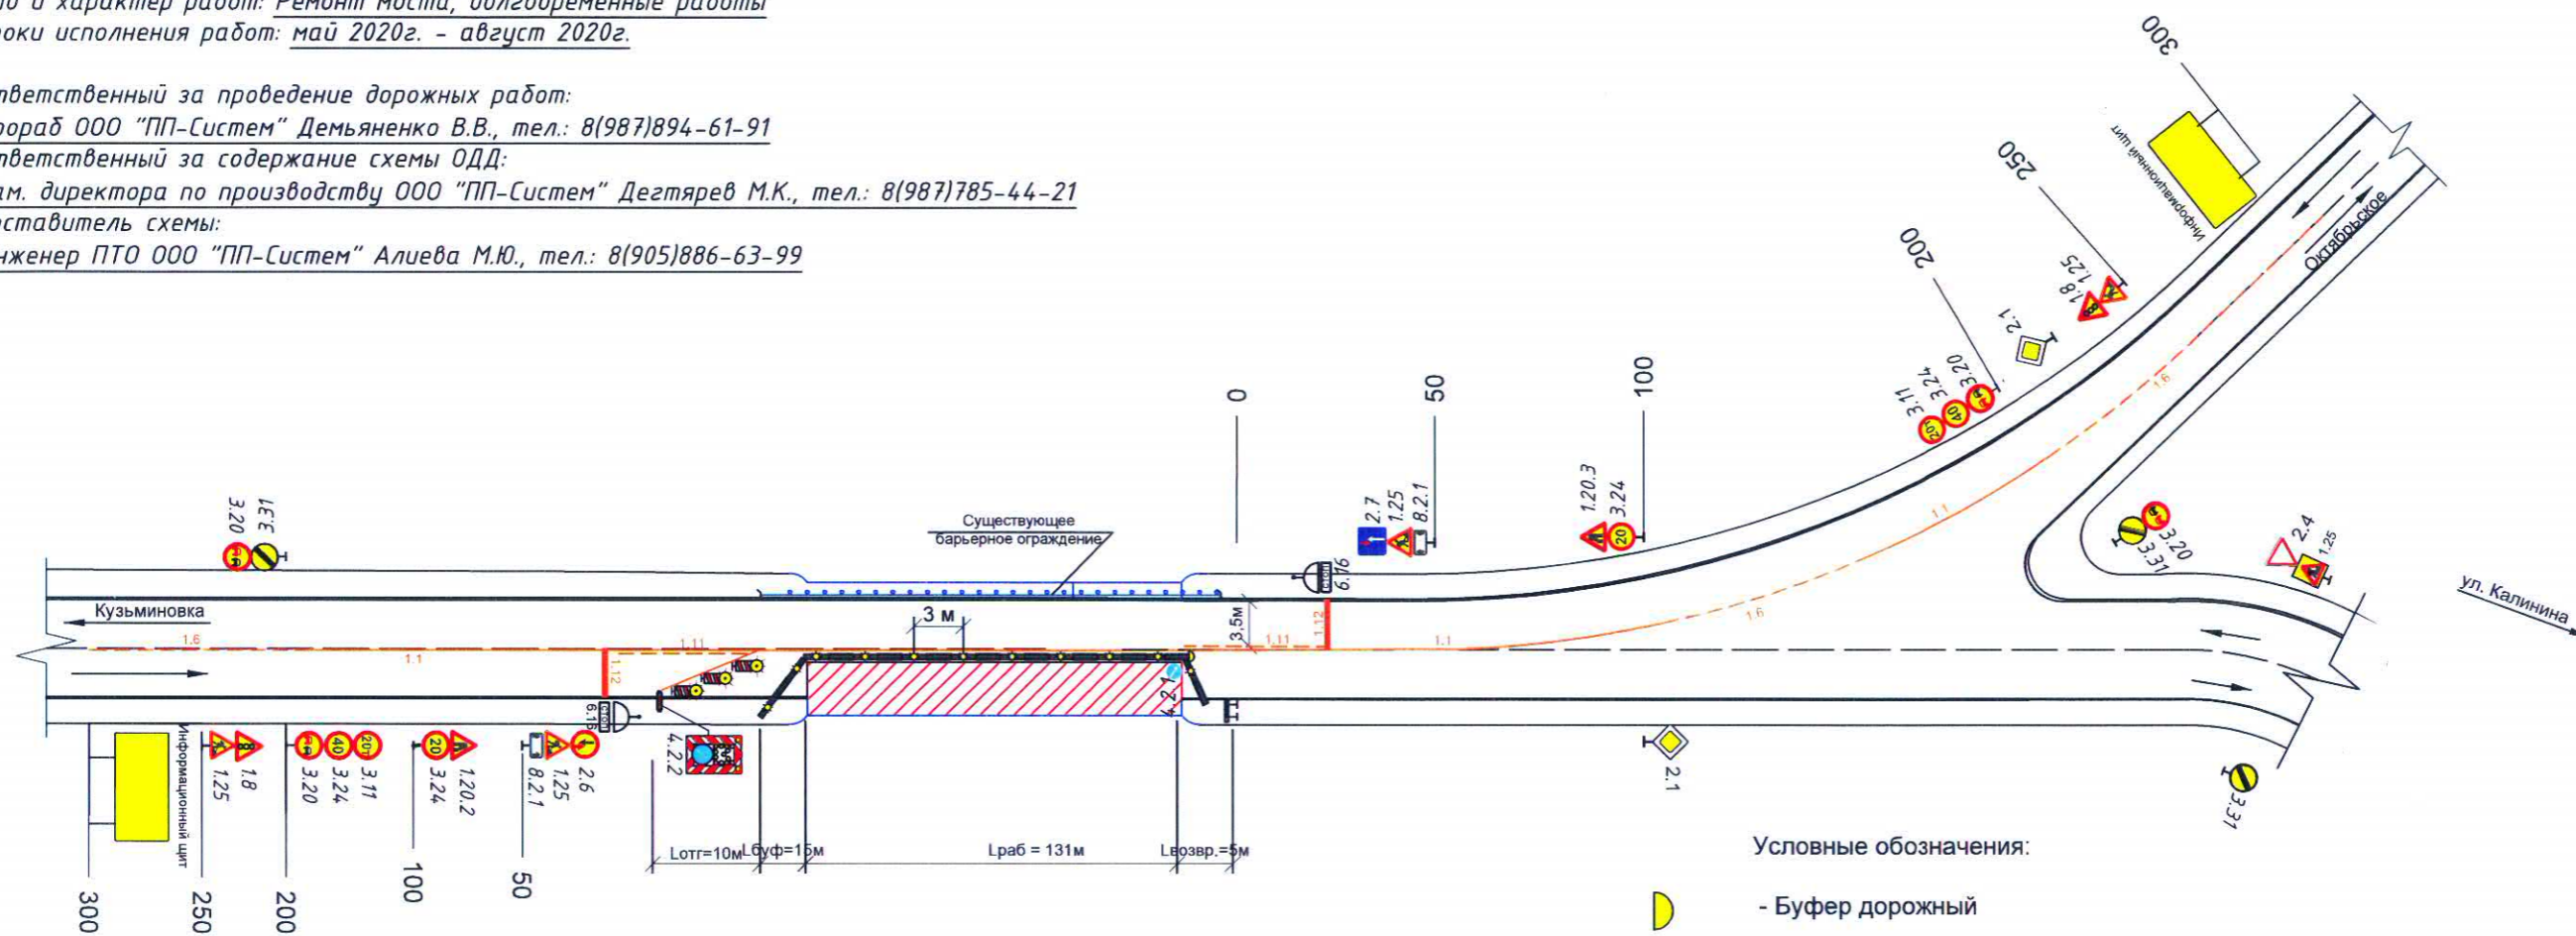

- Условные обозначения:
- Буфер дорожный
 - Фонарь вставной в сочетании с защитным блоком
 - Фонарь вставной в сочетании с направляющей пластиной
 - Дорожные знаки
 - Светодиодная импульсная стрелка
 - Временная горизонтальная дорожная разметка
 - Направление движения
 - Светофор
 - Заградительное устройство (барьер перильно-стоечный)

- ПРИМЕЧАНИЕ:**
1. Объект производства работ располагается в границах населенного пункта - с. Октябрьское.
 2. Перед началом производства работ, должностные лица проводящие работу, обязаны обеспечить расстановку дорожных знаков и ограждения места производства работ согласно схемы. Без полного обустройства мест производства работ знаками и ограждениями, производить работы и размещать дорожную технику ЗАПРЕЩАЕТСЯ.
 3. Знаки 4.2.2 установить в светодиодном исполнении (импульсная стрелка). Стационарные дорожные знаки, противоречащие данной схеме закрыть пластиковым чехлом.
 4. Временные дорожные знаки устанавливаются с учетом постоянной дислокации дорожных знаков. Временные дорожные знаки после окончания работ демонтировать, стационарные дорожные знаки расчехлить.
 5. Схема разработана согласно ОДМ 218.6.019-2016 ;
 6. Дорожные знаки должны соответствовать ГОСТ Р 52290-2004 и должны быть установлены по ГОСТ Р 52289-2004;
 7. Электропитание фонарей осуществлять с помощью автономных источников (дизель-генератора или аккумуляторов)
 8. Ответственный за проведение производства работ должен находиться на месте производства работ;
 9. Дорожные рабочие должны быть одеты в спецодежду оранжевого цвета со светоотражающими элементами;
 10. Типоразмер временных дорожных знаков -II, пленка дорожного знака тип Б по Р 52289-2004;
 11. Размеры на чертежах указаны в метрах.



СОГЛАСОВАНО:
Главный инженер
ГУ ГУДХОО

В.А. Калабугин
2020г.


Схема организации движения на период проведения ремонта моста через
р. Большой Юшатырь на км 2+940 автомобильной дороги Октябрьское -
Кузьминовка в Октябрьском районе Оренбургской области
2 Этап
(В границах н.п. с. Октябрьское)

УТВЕРЖДАЮ
Зам. директора по производству
ООО «ПП-Систем»
М.К. Дегтярев
2020г.

Название организации: ООО «ПП-Систем»
Название объекта: Ремонт моста через р. Большой Юшатырь на км 2+940 автомобильной
дороги Октябрьское - Кузьминовка в Октябрьском районе Оренбургской области

Вид и характер работ: Ремонт моста, долговременные работы
Сроки исполнения работ: май 2020г. - август 2020г.


Ответственный за проведение дорожных работ:
Прораб ООО «ПП-Систем» Демьяненко В.В., тел.: 8(987)894-61-91
Ответственный за содержание схемы ОДД:
Зам. директора по производству ООО «ПП-Систем» Дегтярев М.К., тел.: 8(987)785-44-21
Составитель схемы:
Инженер ПТО ООО «ПП-Систем» Алиева М.Ю., тел.: 8(905)886-63-99

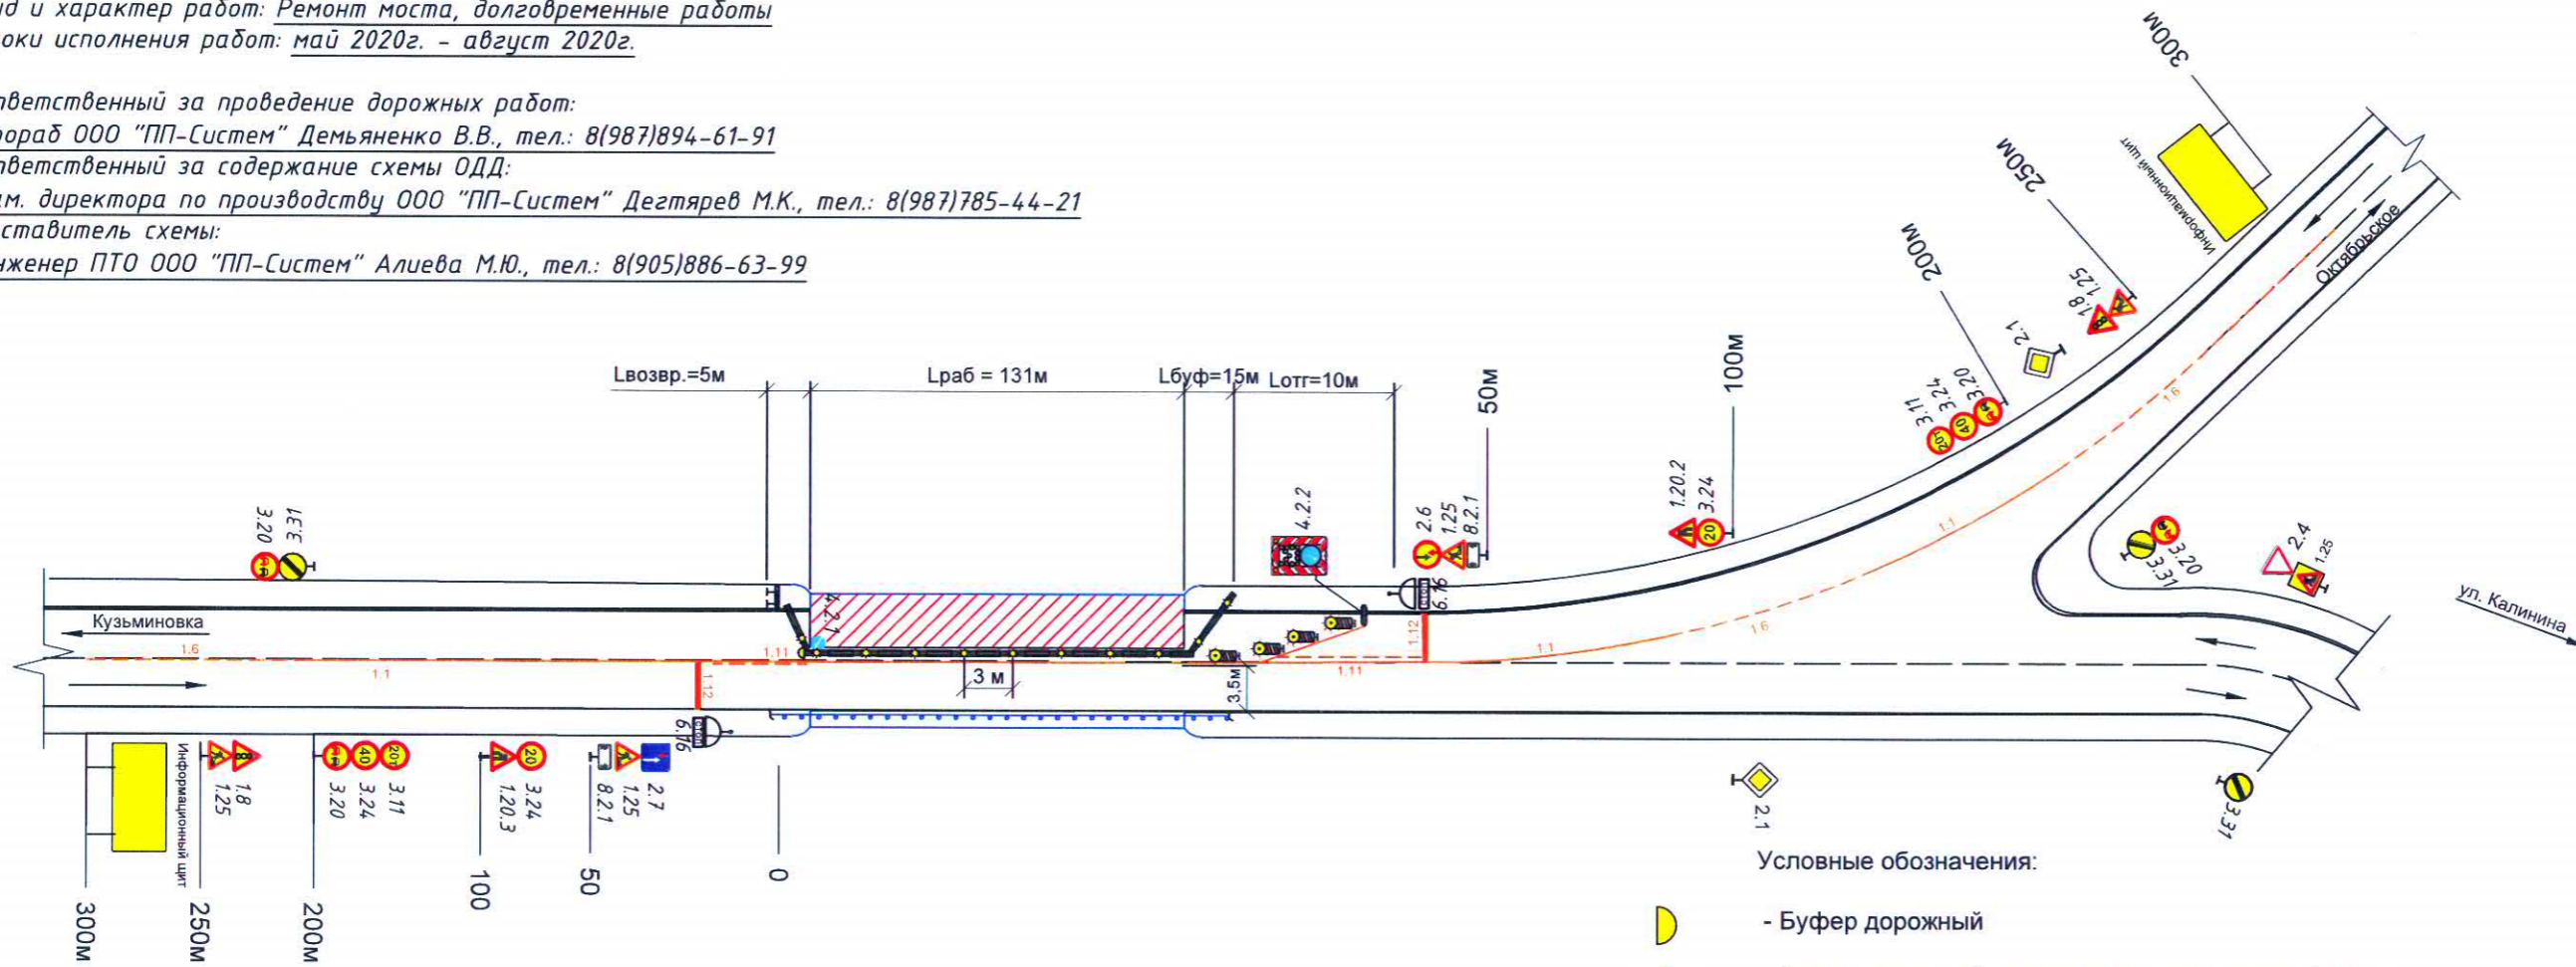

Условные обозначения:

- Буфер дорожный
- Фонарь вставной в сочетании с защитным блоком
- Фонарь вставной в сочетании с направляющей пластиной
- Дорожные знаки
- Светодиодная импульсная стрелка
- Временная горизонтальная дорожная разметка
- Направление движения
- Светофор
- Заградительное устройство (барьер перильно-стоечный)

Диаграмма светофора

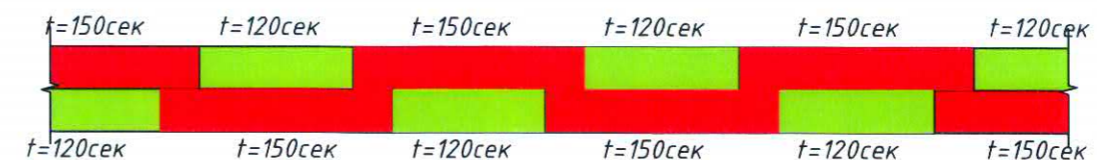

ПРИМЕЧАНИЕ:

1. Объект производства работ располагается в границах населенного пункта - с.Октябрьское.
2. Перед началом производства работ, должностные лица проводящие работу, обязаны обеспечить расстановку дорожных знаков и ограждения места производства работ согласно схемы. Без полного обустройства мест производства работ знаками и ограждениями, производить работы и размещать дорожную технику ЗАПРЕЩАЕТСЯ.
3. Знаки 4.2.2 установить в светодиодном исполнении (импульсная стрелка). Стационарные дорожные знаки, противоречащие данной схеме закрыть пластиковым чехлом.
4. Временные дорожные знаки устанавливаются с учетом постоянной дислокации дорожных знаков. Временные дорожные знаки после окончания работ демонтировать, стационарные дорожные знаки расчехлить.
5. Схема разработана согласно ОДМ 218.6.019-2016 ;
6. Дорожные знаки должны соответствовать ГОСТ Р 52290-2004 и должны быть установлены по ГОСТ Р 52289-2004;
7. Электропитание фонарей осуществлять с помощью автономных источников (дизель-генератора или аккумуляторов)
8. Ответственный за проведение производства работ должен находиться на месте производства работ;
9. Дорожные рабочие должны быть одеты в спецодежду оранжевого цвета со светоотражающими элементами;
10. Типоразмер временных дорожных знаков -II, пленка дорожного знака тип Б по Р 52289-2004;
11. Размеры на чертежах указаны в метрах.